


COMMUNE DES ANCIZES

RESEAU D'ASSAINISSEMENT SUD

DESSINE PAR : Y.M	DRESSE LE : 29/07/2011	ECHELLE :	2
VERIFIE PAR : G.C	MIS A JOUR LE : 31/08/2016	1/5000	

Les informations contenues sur les plans ne sont pas contractuelles, elles ne peuvent en aucun cas engager la responsabilité de la collectivité.

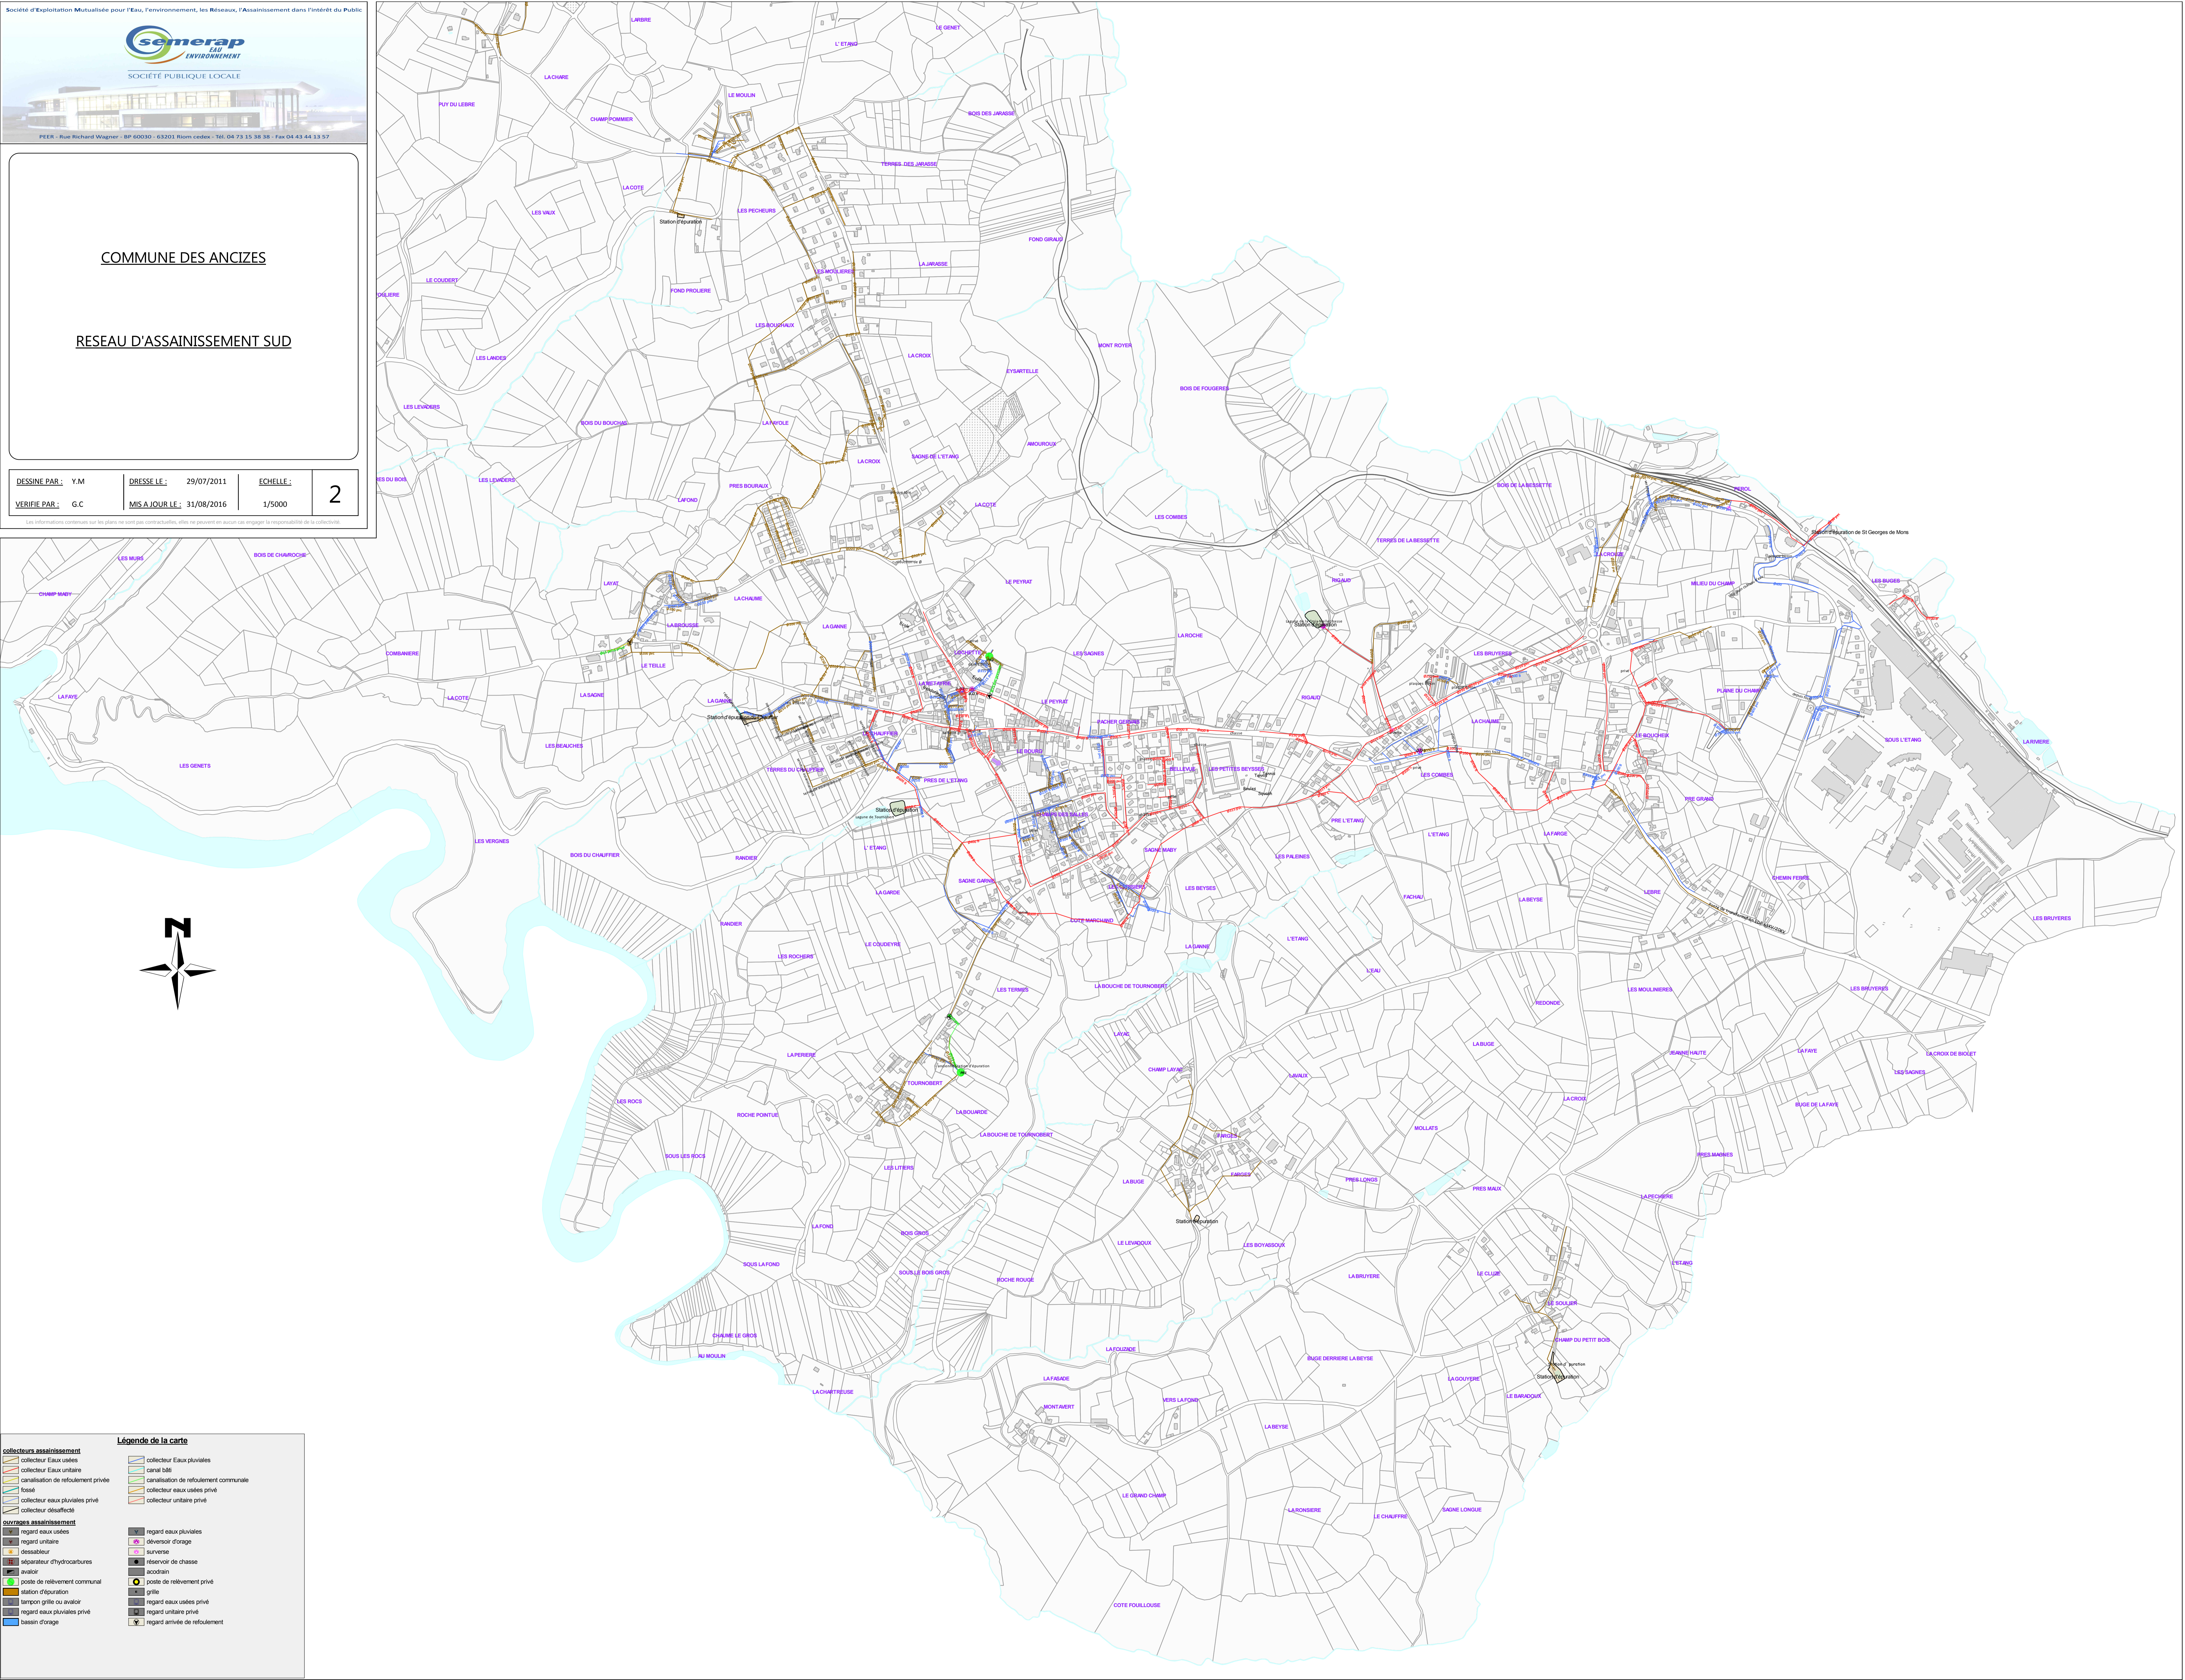

Légende de la carte

collecteurs assainissement	collecteur Eaux usées	collecteur Eaux pluviales
collecteur Eaux unitaire	canalisé	canalisation de refoulement communale
fossé	collecteur eaux usées privé	collecteur eaux pluviales privé
collecteur eaux pluviales privé	collecteur eaux usées privé	collecteur désaffecté
ouvrages assainissement	regard eaux usées	regard eaux pluviales
regard unitaire	regard d'orage	sursverse
dessabreur	réservoir de chasse	bac à sable
séparateur d'hydrocarbures	bac à sable	grille
aérateur	poste de relèvement communal	poste de relèvement privé
station d'épuration	tampon grille ou avaloir	regard eaux usées privé
bassin de stockage	regard eaux pluviales privé	regard unitaire privé
bassin de stockage	bassin d'orage	regard arrivée de refoulement